


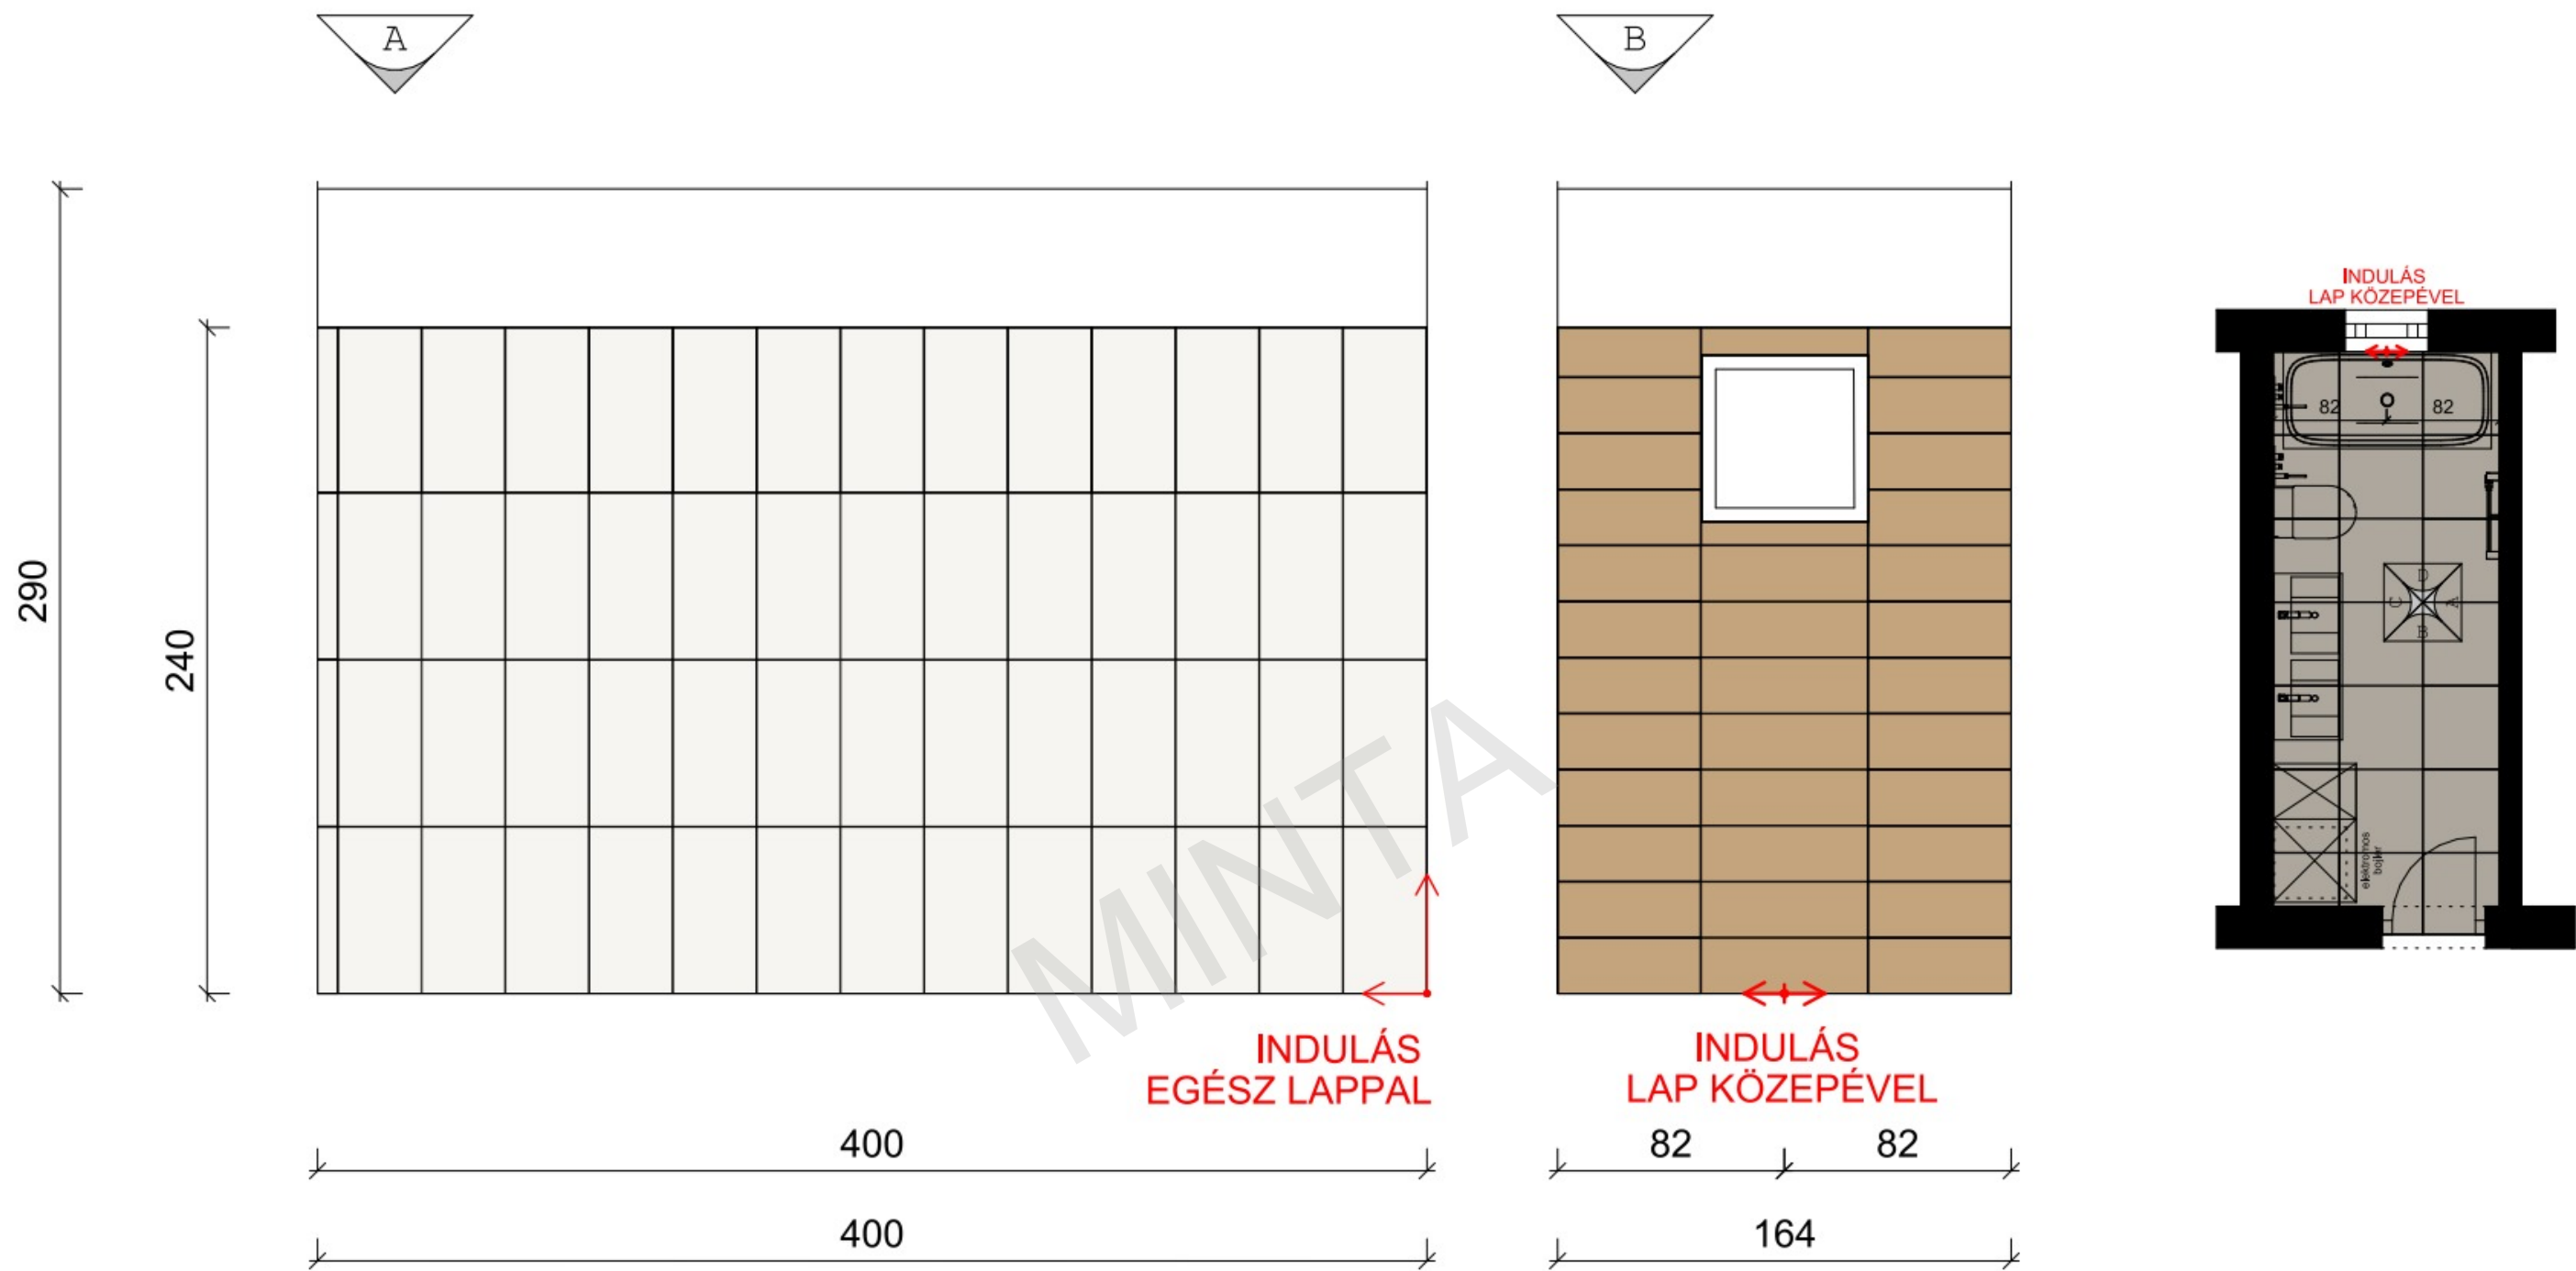


ANYAGOK

Falburkolatok

-  Paradyz Tabia White Sciana matt fehér falicsempe, 30 * 60 cm
-  DIEGO Valencia gold greslap, 20 * 60 cm

Pozitív éleken gérvágás szükséges!

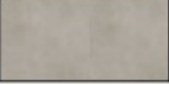- Padlóburkolat
-  DIEGO Lisboa basalt greslap 60 * 60 cm

Megrendelő:
Terv megnevezése:
Fürdőszoba k
Megjegyzés
Ez a terv szellemi jogvédelem alatt áll. Csak a tervező írásos beleegyezésével lehet másolni. Az egyes tervszetek egyeztetni szükségesek.