



Homlokzati nyílászárók
Belső falak

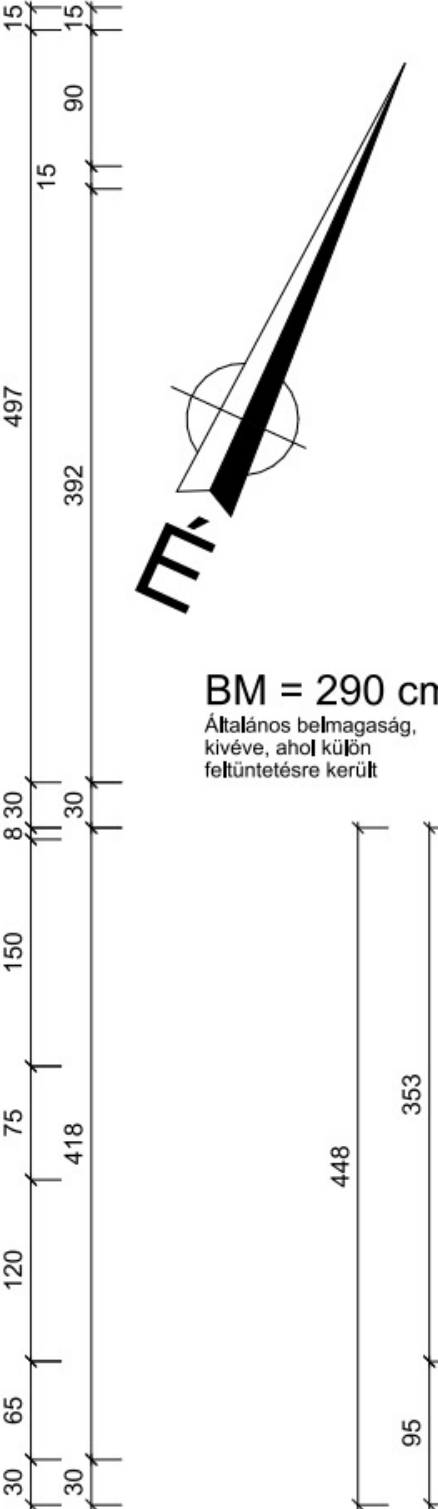

Homlokzati nyílászárók
Belső falak

Belső falak
Homlokzati nyílászárók

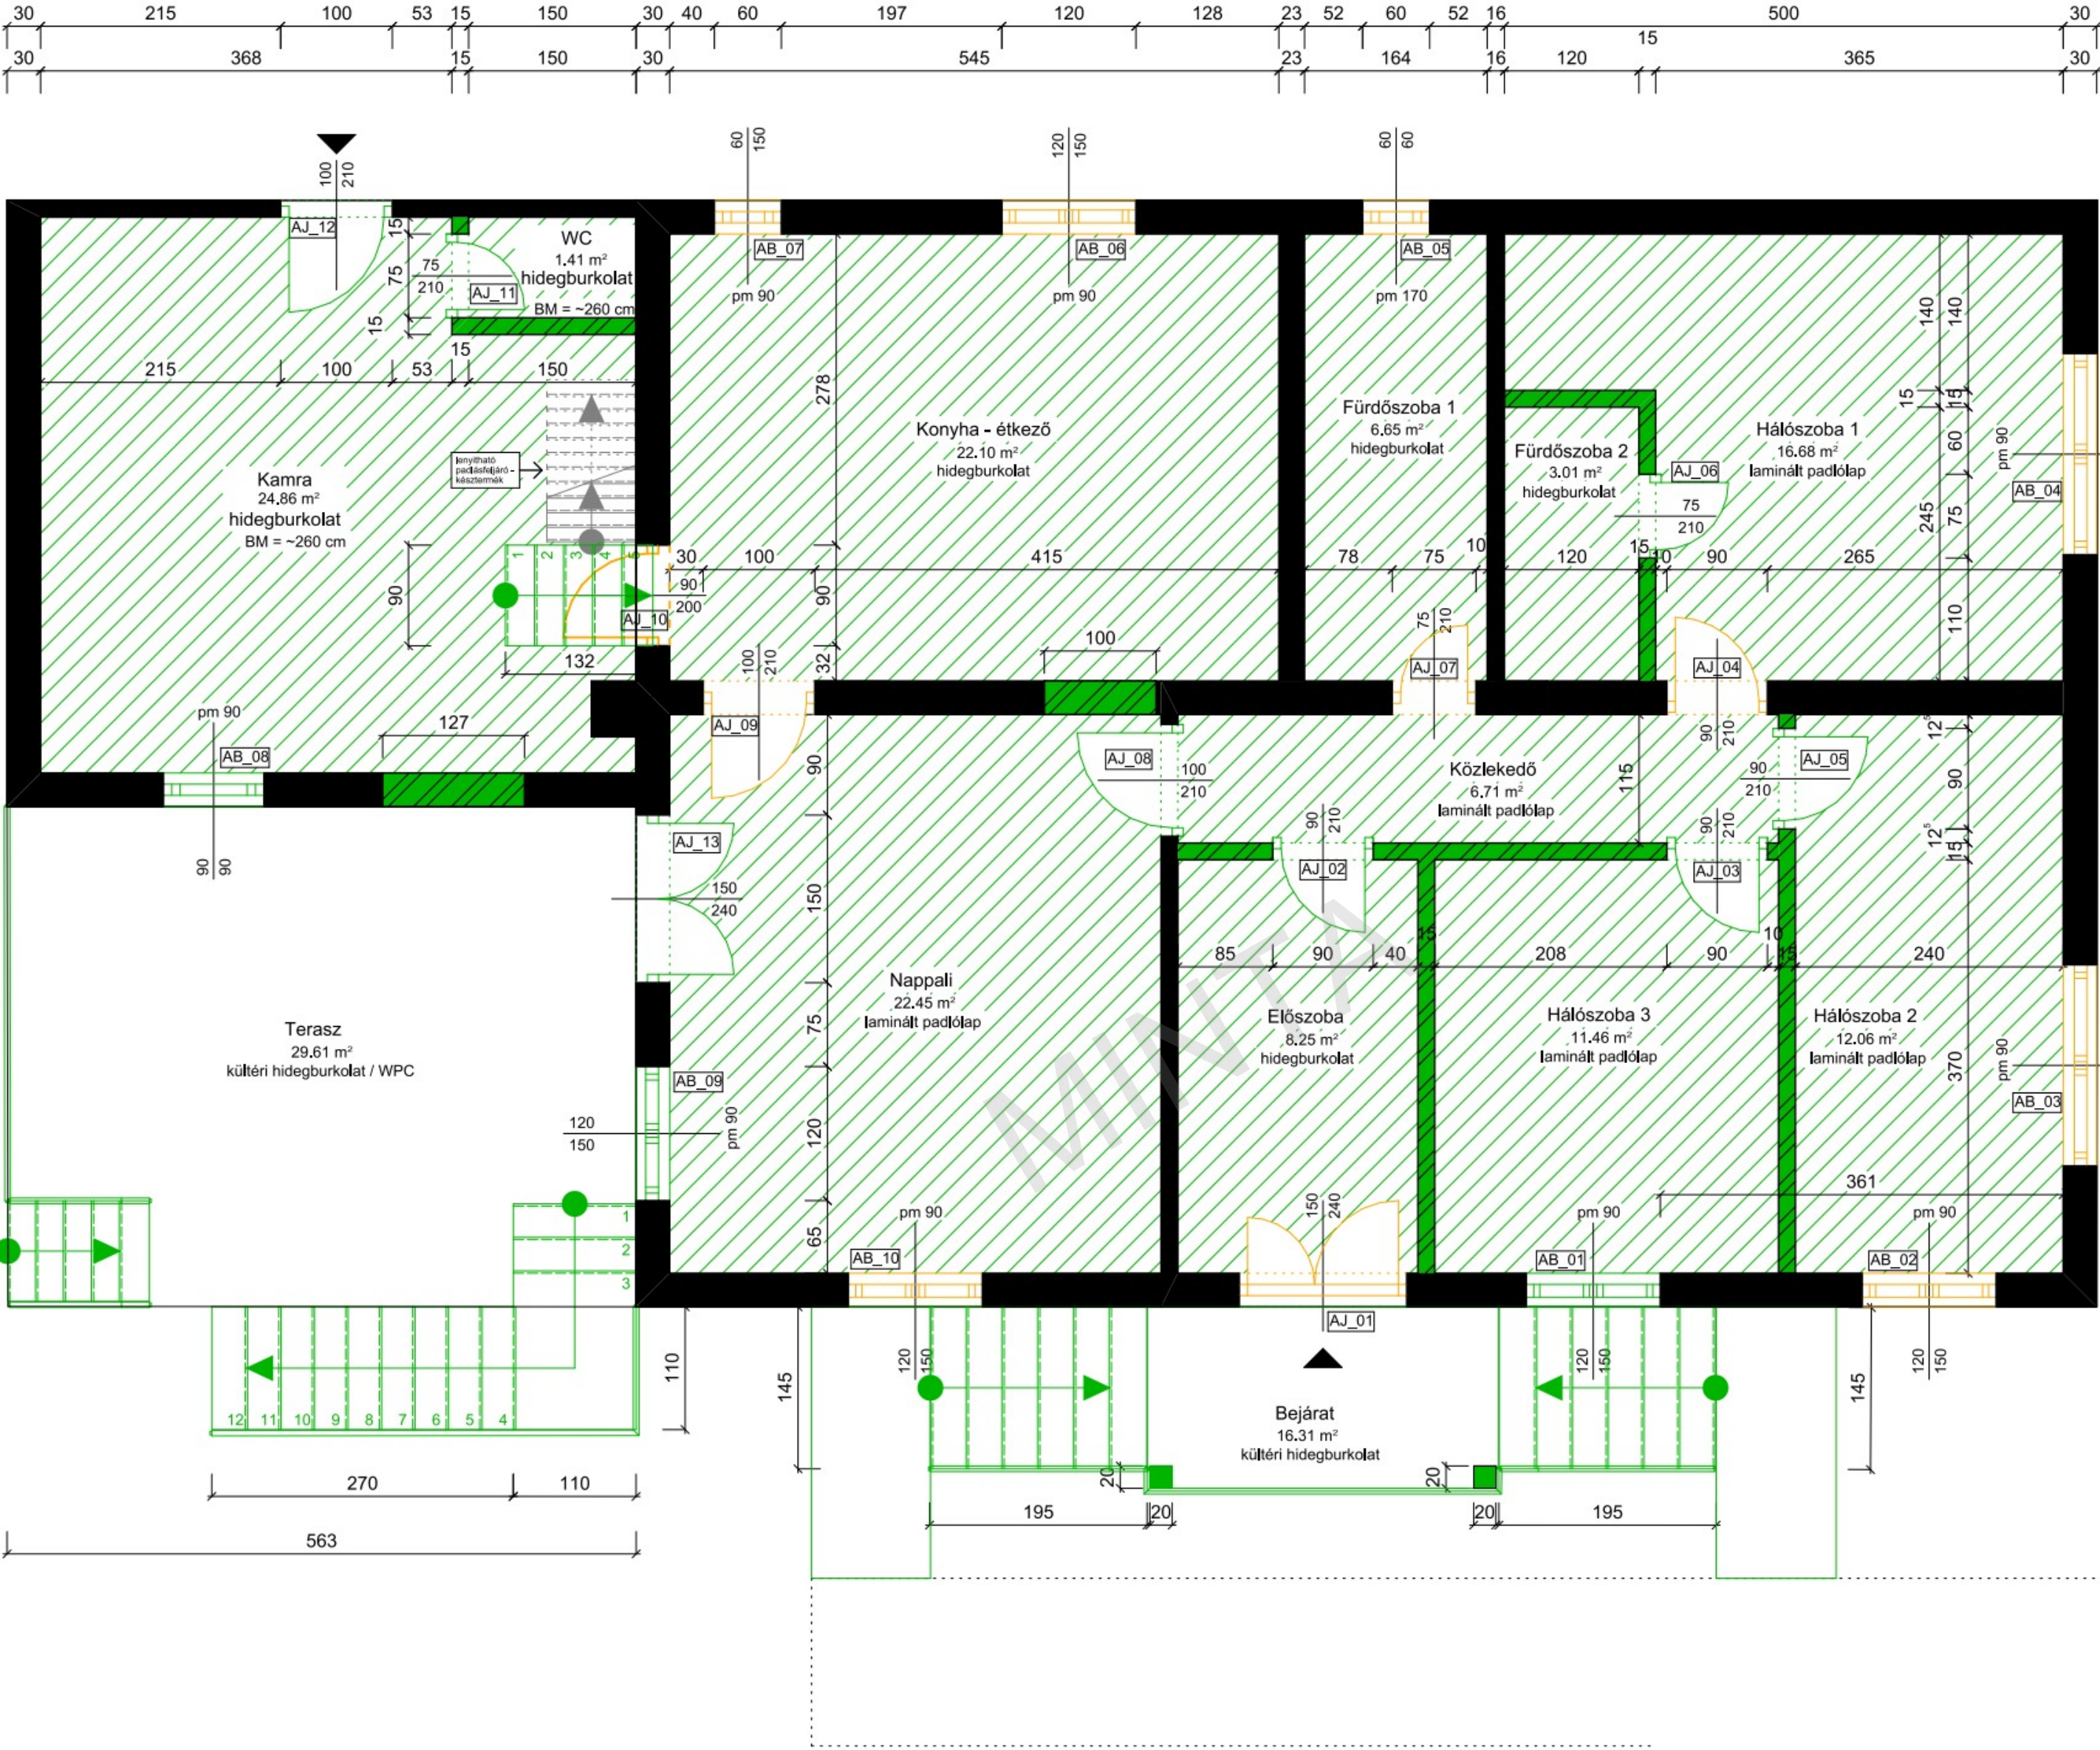

Jelmagyarázat

- építendő fal
- építendő ajtó - új ajtónyílás
- építendő ajtó - módosuló nyílásméret
- éptendő ablak - új ablaknyílás
- építendő ablak - módosuló nyílásméret
- építendő aljzat
- építendő lépcső
- építendő korlát
- építendő oszlop

Helyiséglista:

Előszoba	8,25 m2
Közlekedő	6,71 m2
Nappali	22,45 m2
Konyha - étkező	22,1 m2
Kamra	24,86 m2
WC	1,41 m2
Fürdőszoba 1	6,65 m2
Hálószoza 1	16,68 m2
Fürdőszoba 2	3,01 m2

Homlokzati nyílászárók
Belső falak