
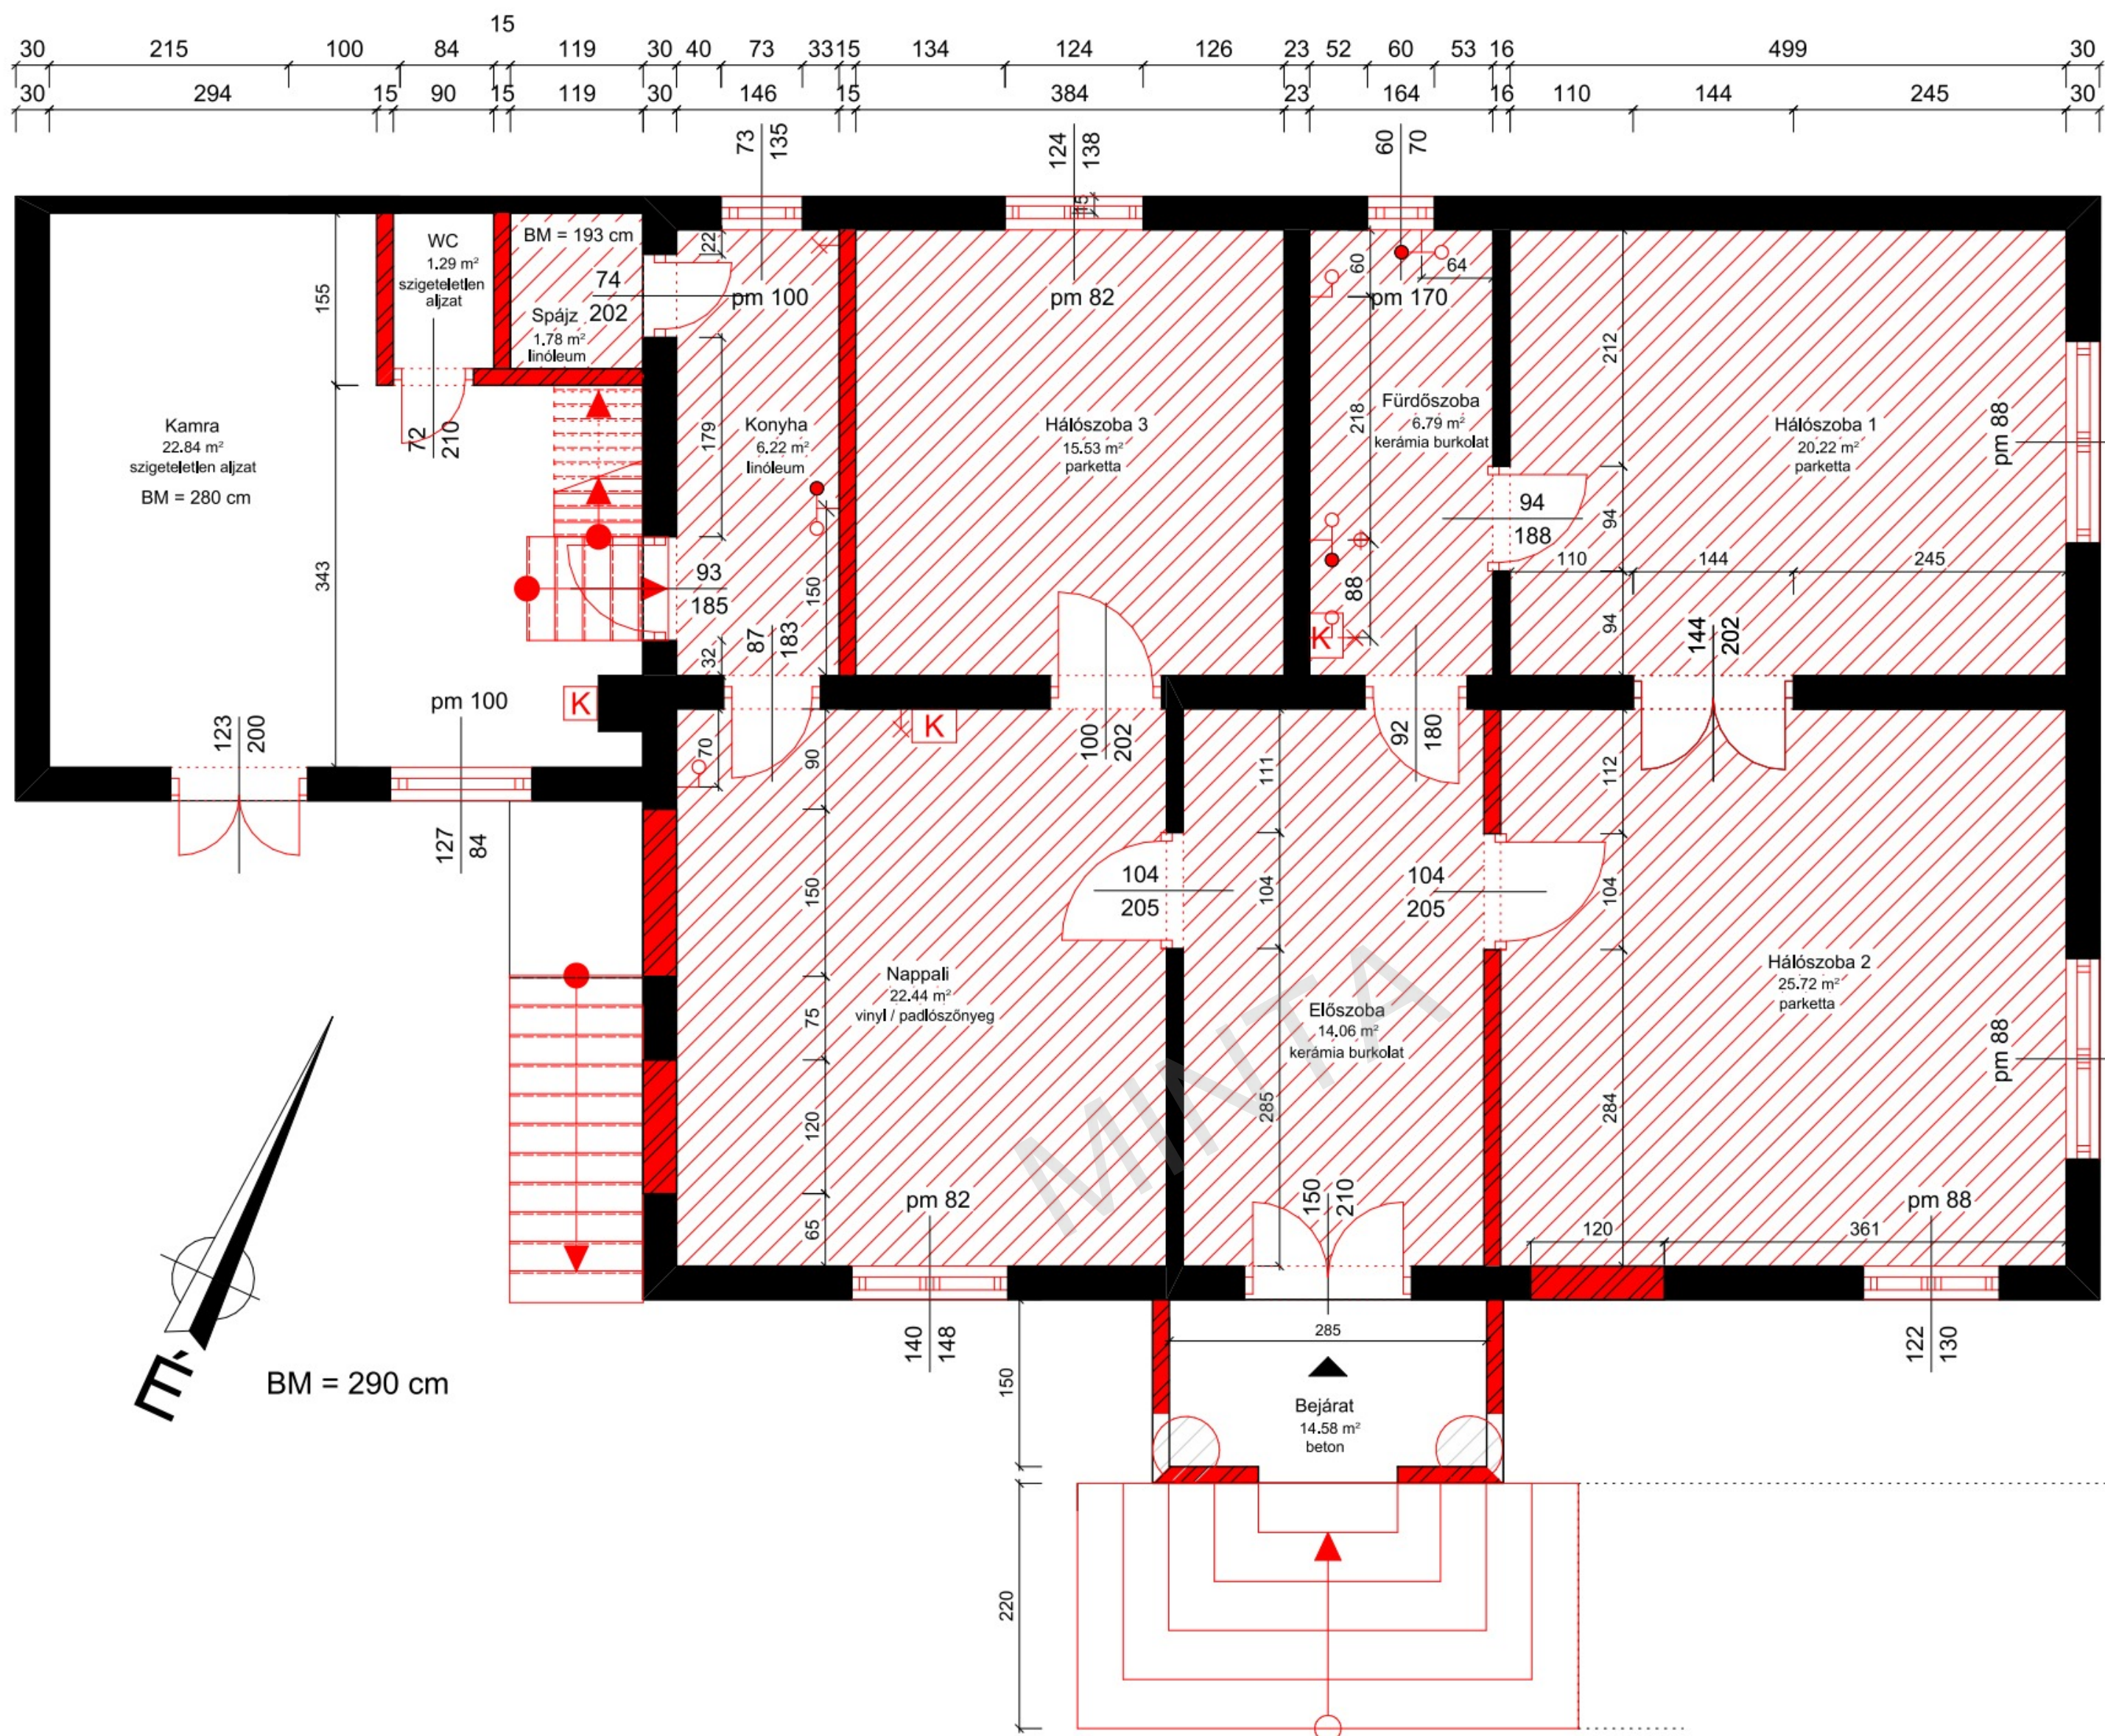
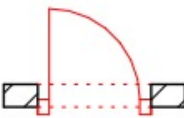
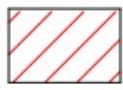


Homlokzati nyílászárók
Belső falak

Belső falak
Homlokzati nyílászárók

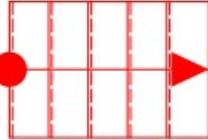

	bontandó fal
	bontandó ajtó
	bontandó ablak
	bontandó aljzat
	bontandó lépcső
	elbontandó kazán
	elbontandó oszlop
	bontandó vízkiállítás
	megszűnő gázkiállítás
	megszűnő lefolyó

Belső falak
Homlokzati nyílászárók