


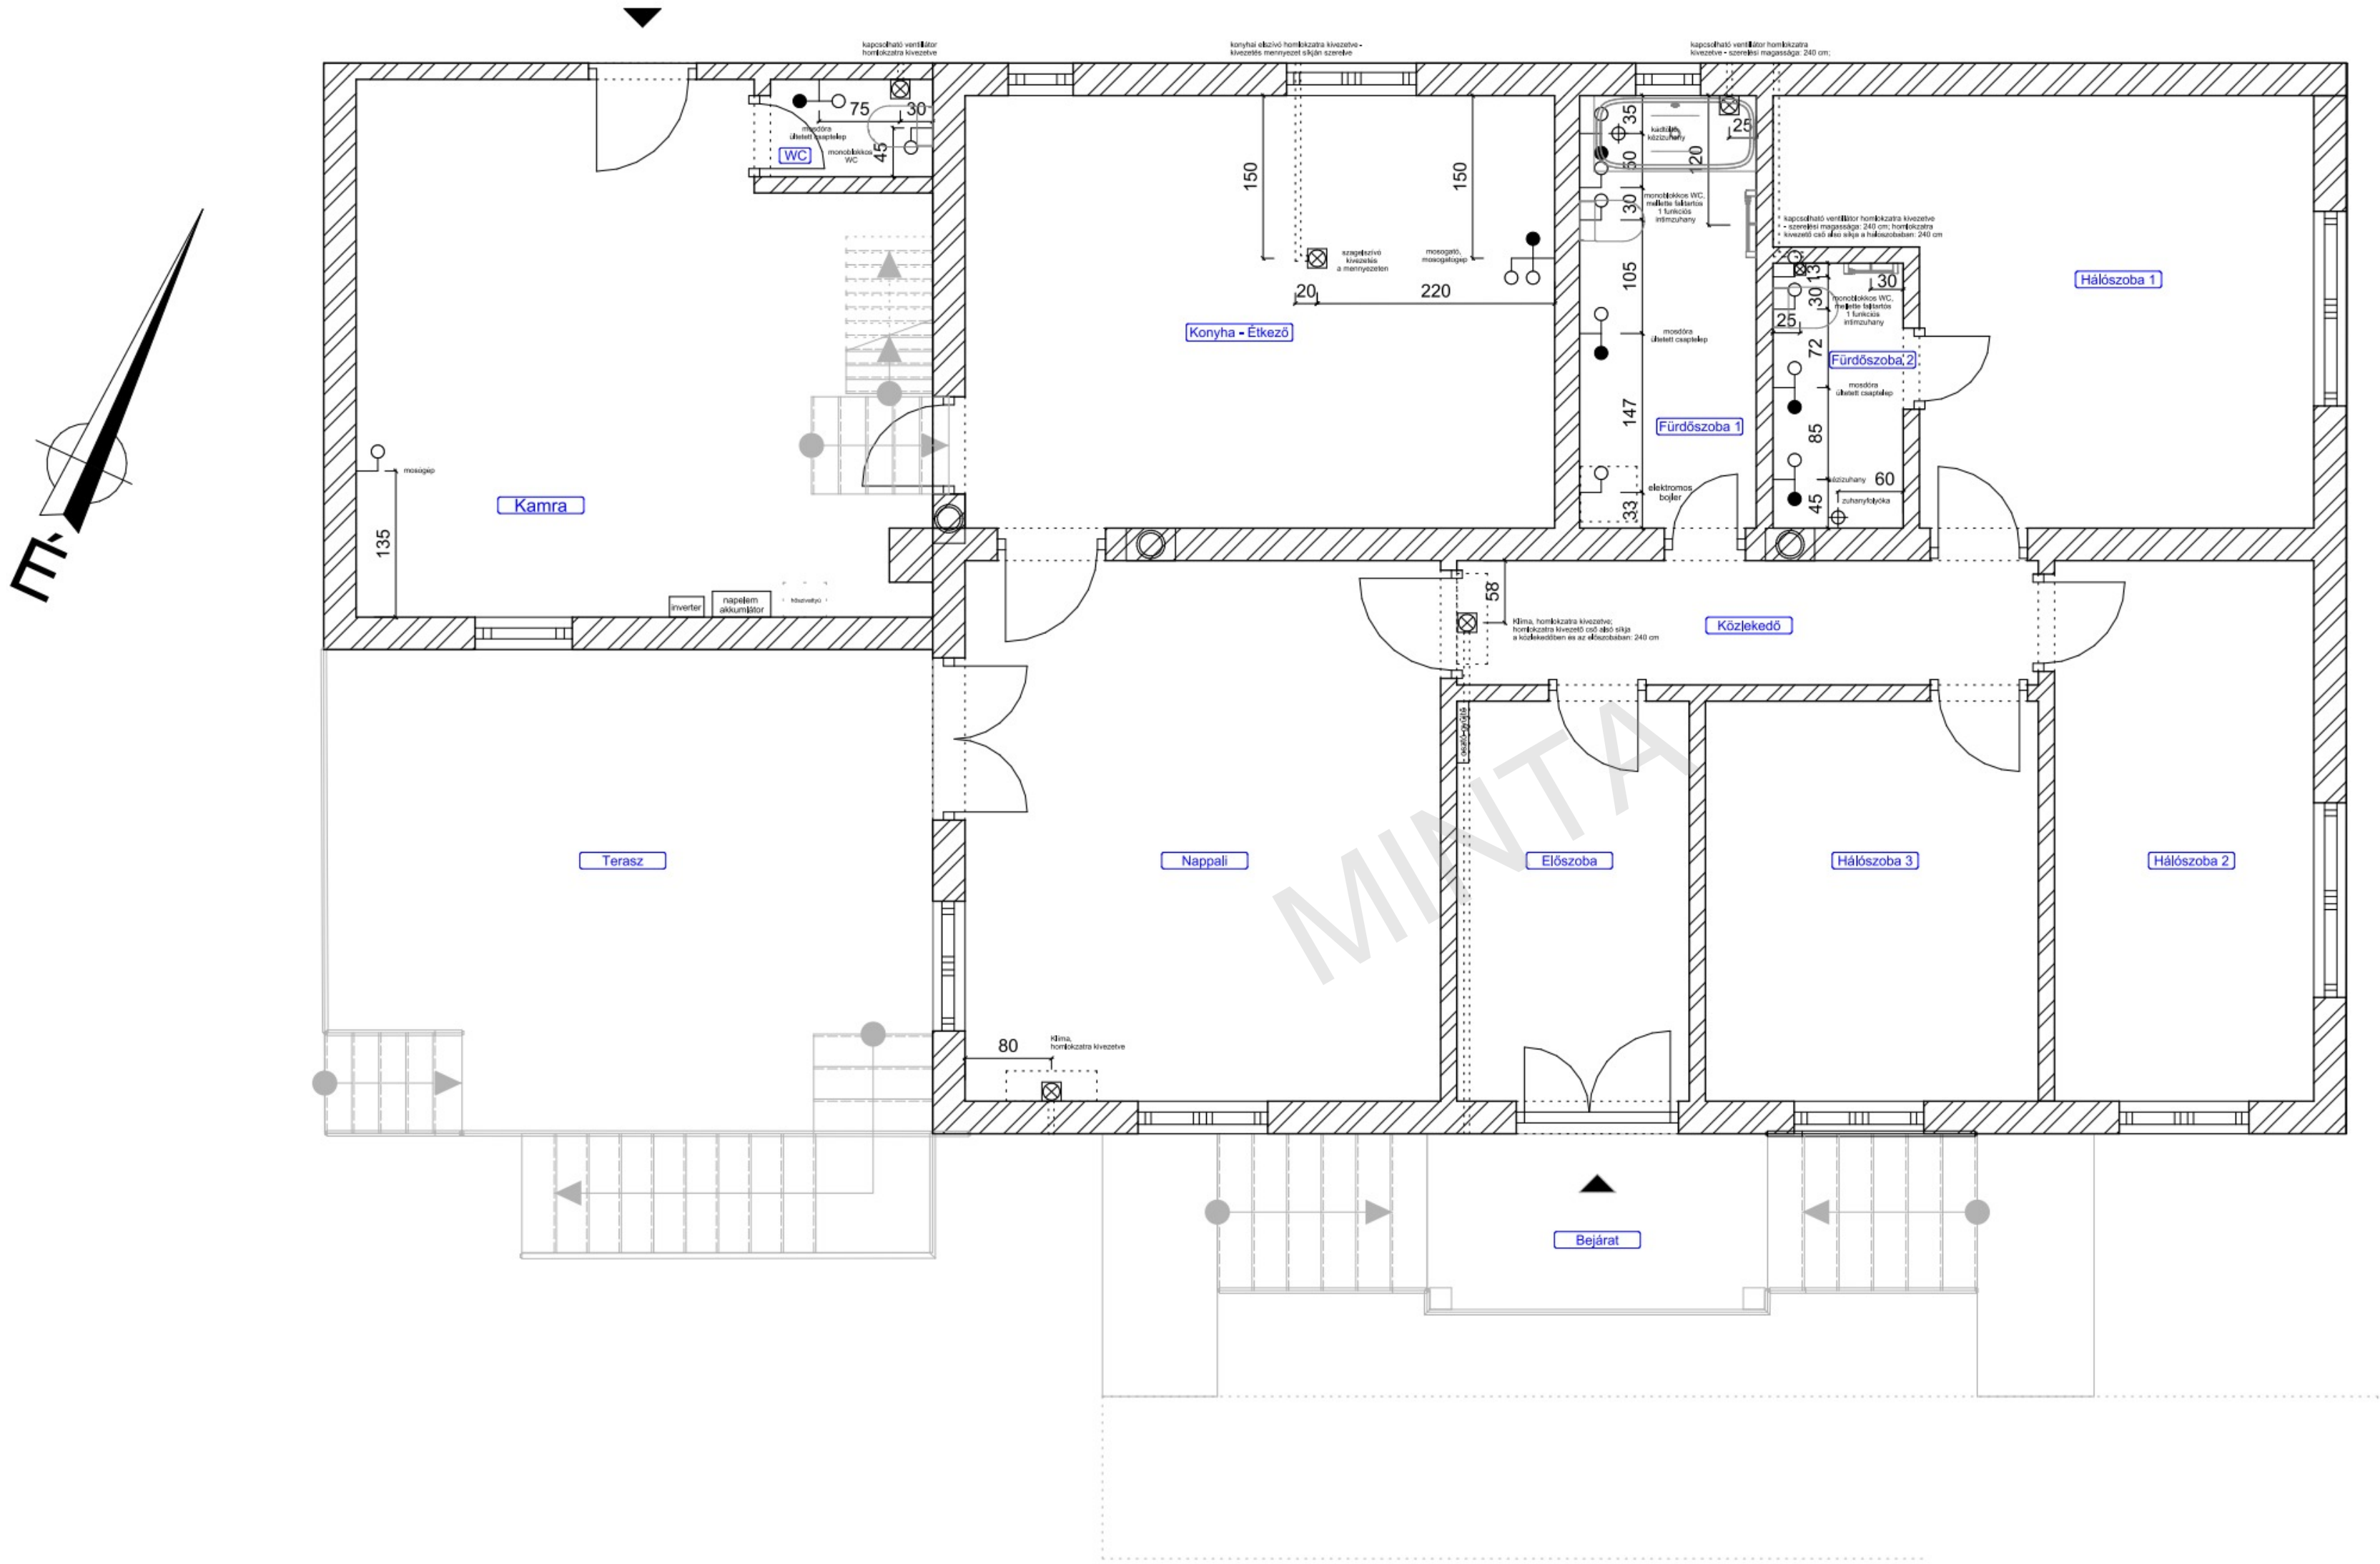

Jelmagyarázat

- hideg-melegvíz kiállás
- dupla szifon
- hidegvíz kiállás
- ⊗ gázkiállás
- ⊕ lefolyó
- ⌘ törölközőszárító radiátor
- ⊙ kémény
- ⊗ szellőzés

Beépítendő berendezéseket  
lásd a konszignációban.