


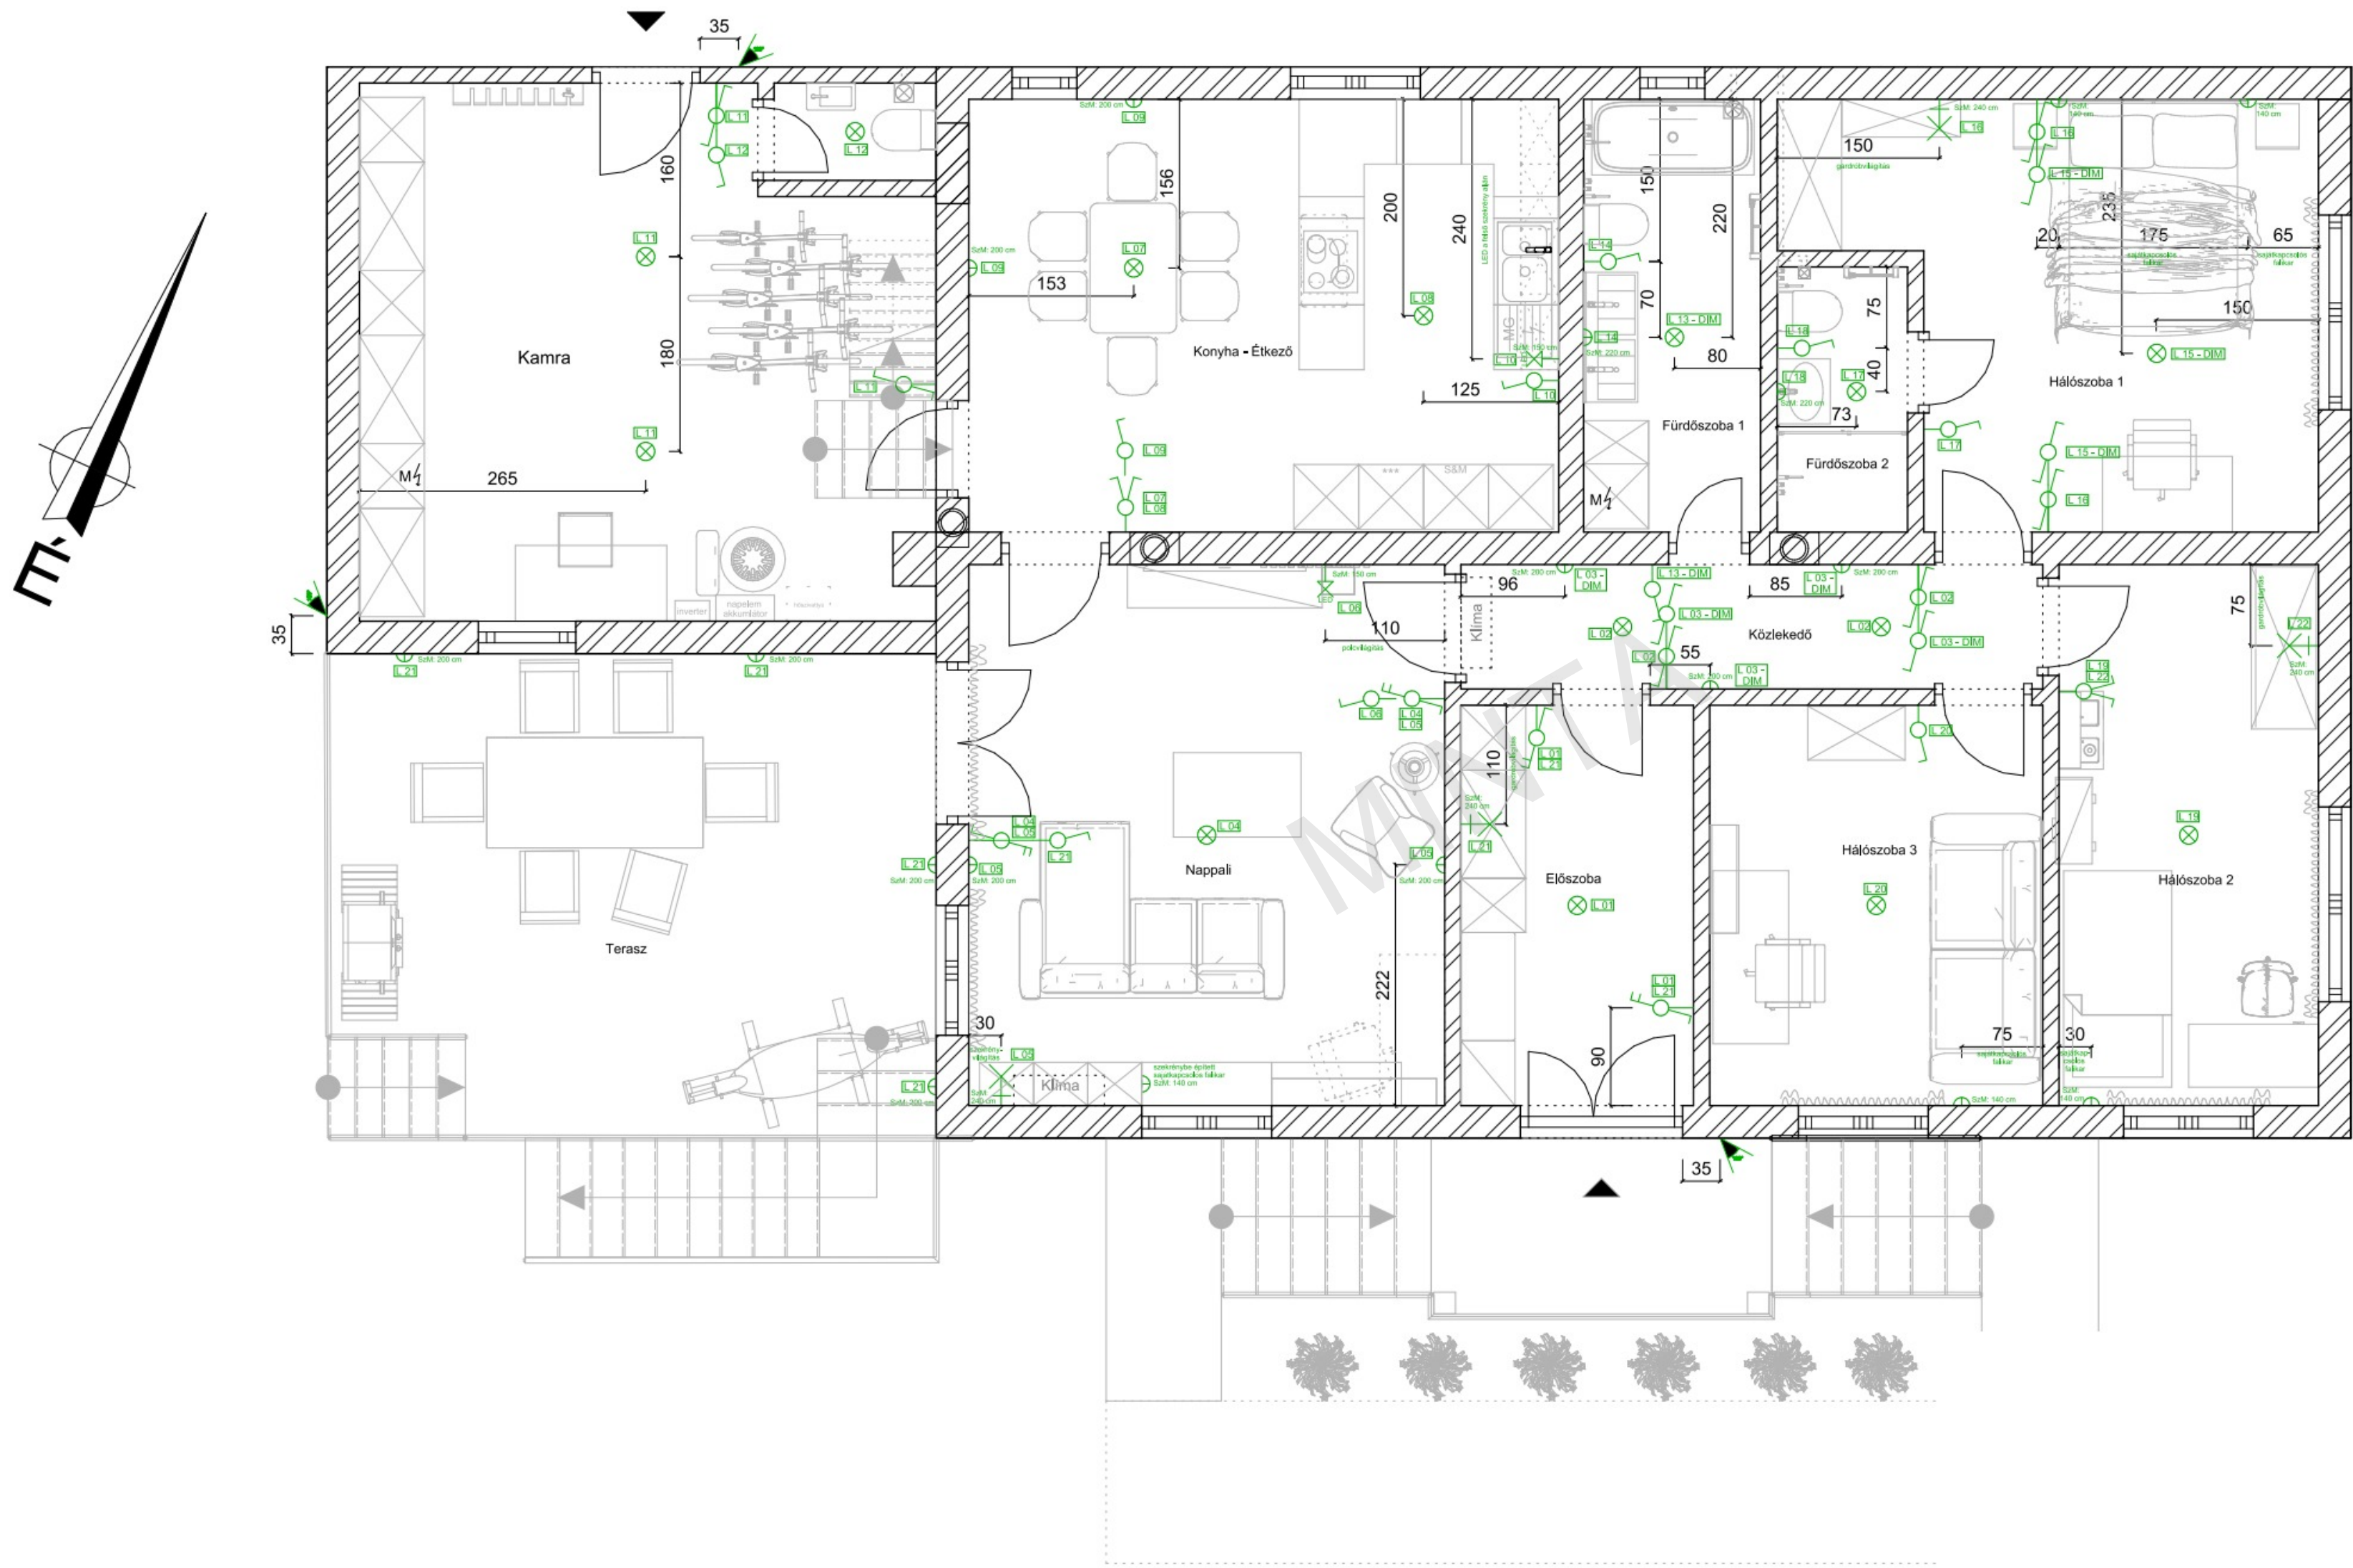

Jelmagyarázat - világítás

-  mennyezeti lámpa
-  falikar
-  közvetlen elektromos bekötés
-  kiállítás LED világításhoz
-  mozgásérzékelő
-  egysarkú kapcsoló
-  alternatív kapcsoló
-  dupla alternatív kapcsoló
-  csillárkapcsoló
- SzM: 120 cm szerelési magasság
- DIM fényerőszabályozható lámpa / kapcsoló

A kapcsolók általános szerelési mgassága